


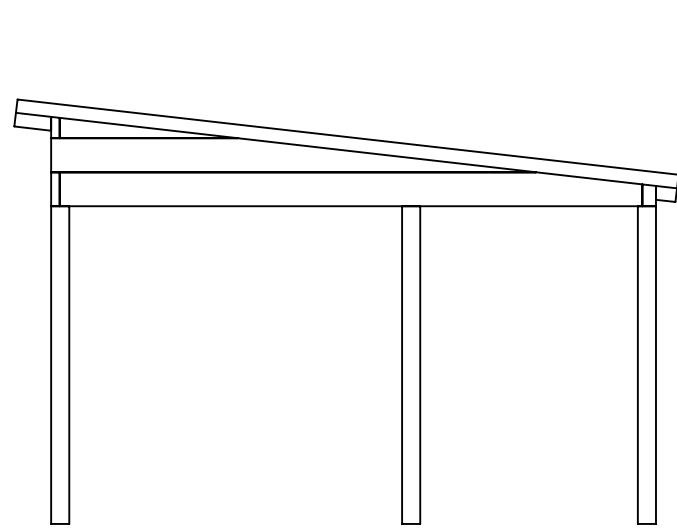


Nr.	Antal	Beskrivning	Kategori	Längd
1	1	225x90	Väggbalk baksida	5960
2	2	225x56	Sidobalk	3854
3	2	120x120	Hörpelare front	2500
4	1	120x120	Hörpelare höger baksida	2325
5	2	90x42	Gavelbalk	4400.952
6	4	90x42	Gavelstöd	174
7	6	180x42	Taktass baksida	150
8	2	90x42	Breddsats gavel front 42x64	2200
9	2	90x42	Breddsats gavel bak 42x64	1440
10	6	180x42	Taktass framsida	245.538
11	4	225x56	Takbalk	3900.914
12	1	56x225	Frontbalk 2	5848
13	2	120x120	Mittpelare sidor	2142
14	1	120x120	Mittpelare front	2500
15	2	225x56	Frontbalk 1, 3	5960
16	1	120x120	Mittpelare baksida	2142
17	2	90x42	Breddsats front 42x64	2800
18	1	120x120	Hörpelare vänster bak	2325
19	2	56x225	Täckt sida 2	1965
20	2	225x56	Täckt sida 1	3910
21	2	90x42	Takfotsbalk höger front/baksida	3789
22	2	90x42	Breddsats baksida 42x30	2800
23	2	90x42	Takfotsbalk vänster front/baksida	2519

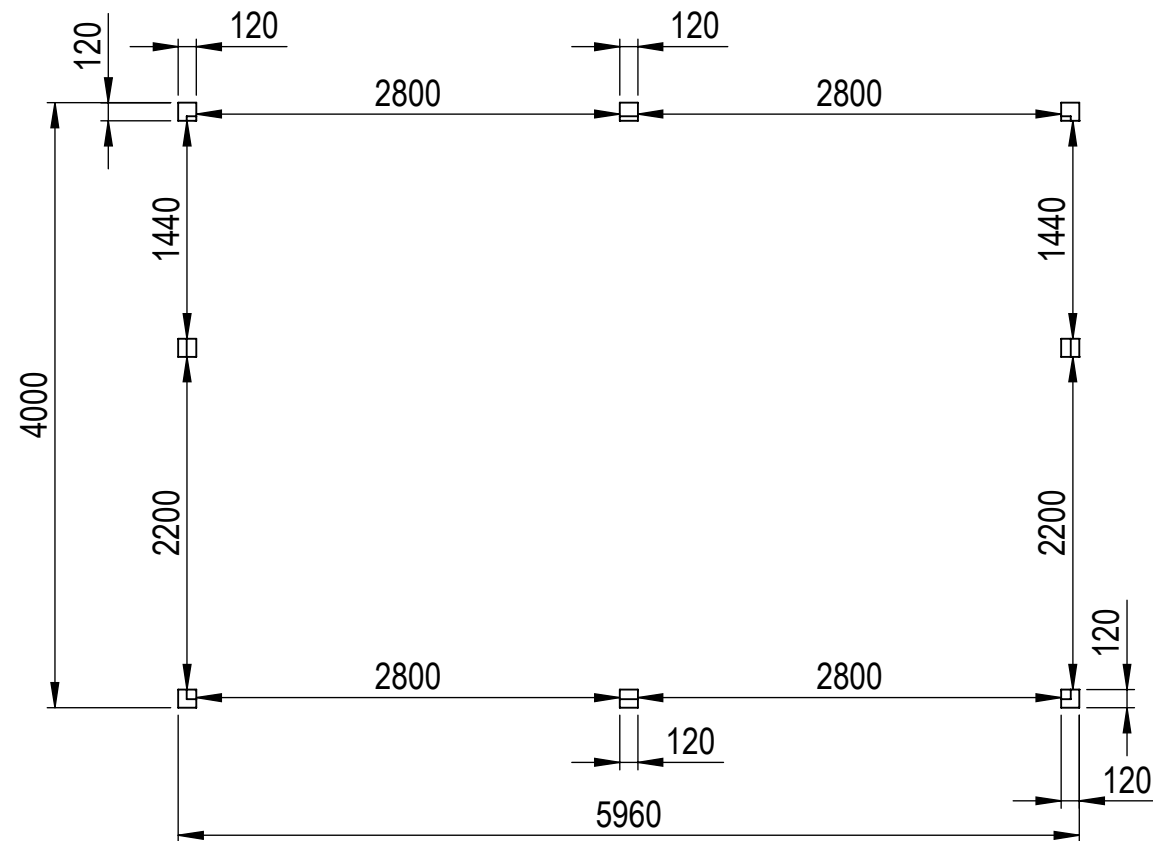


This drawing must not be copied, transmitted or disclosed to any third party.


HALLE	Material	
	Offertnr.	Färg
 A3	Ordernr.	Beredare Halle System
	Weight	Datum 2022-12-12
	Scale 1:50	Description Haverdal 24 m2 Snözon 2,5 Alltid
	Sheet 1/29	

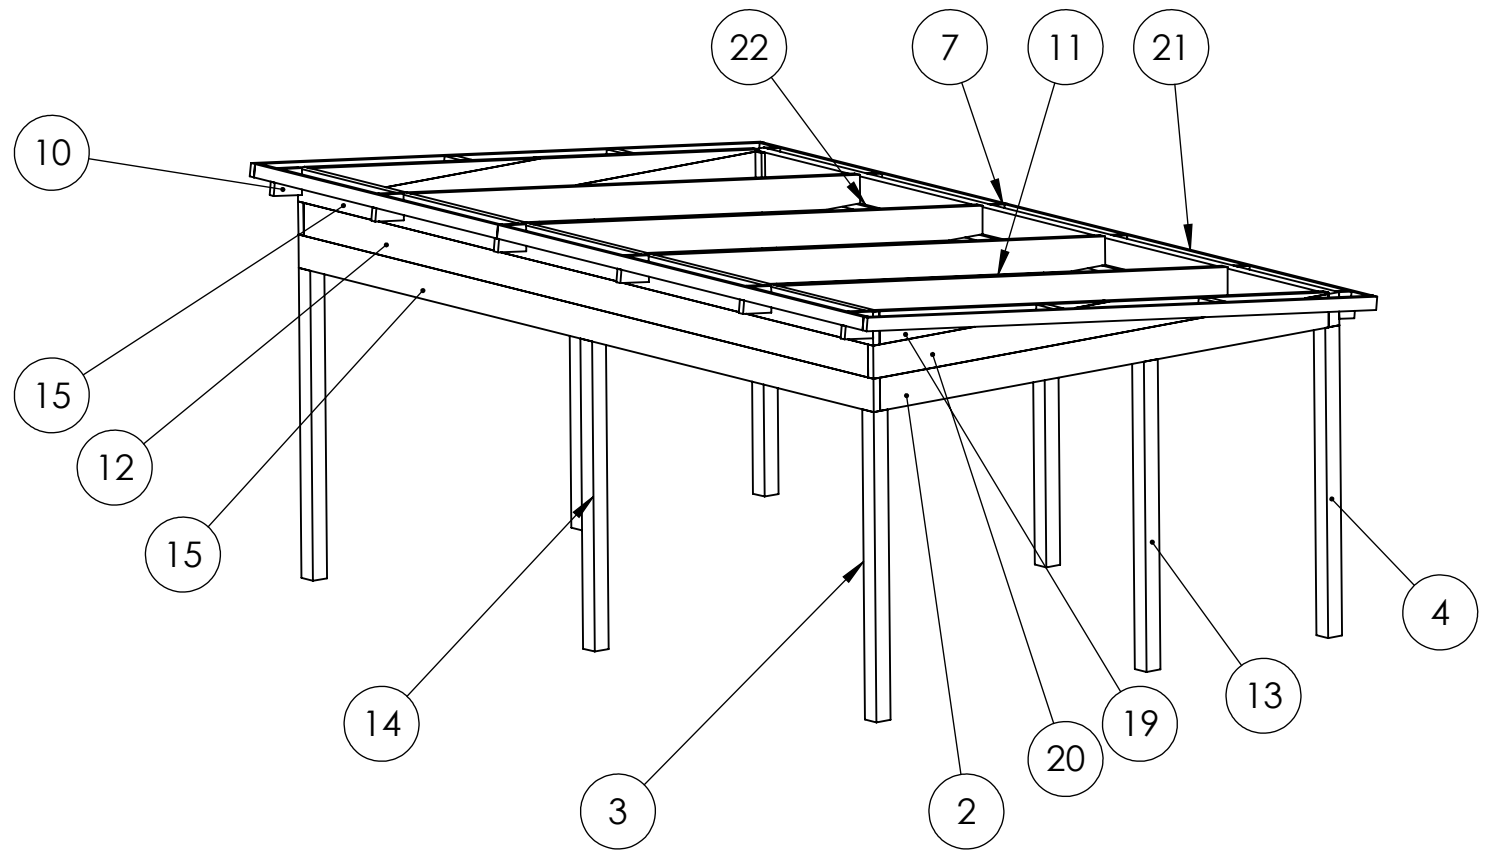



Höger sida

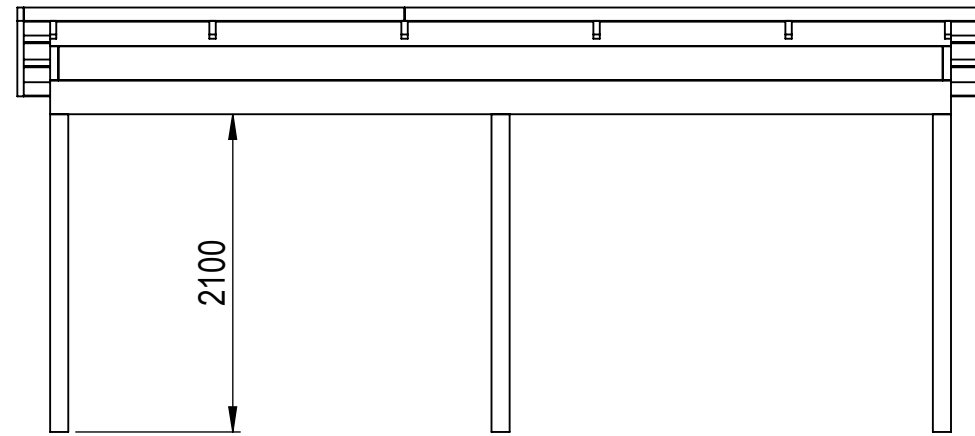

Framsida

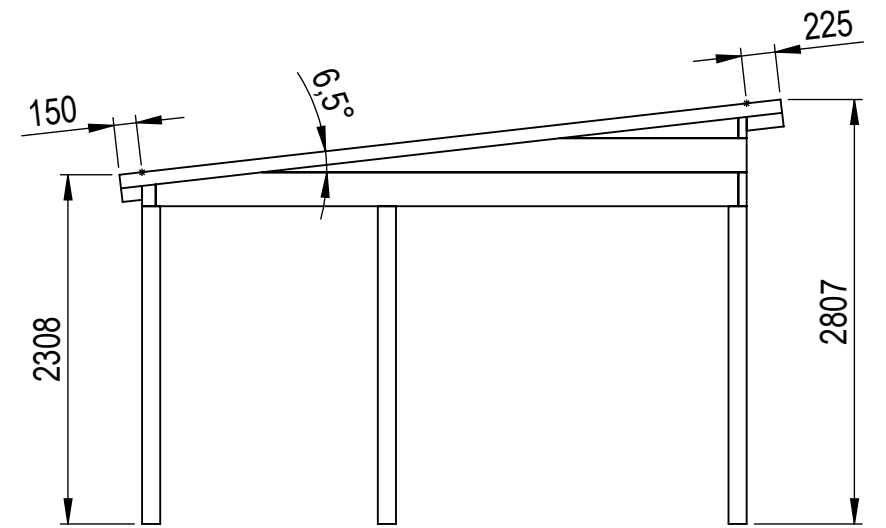


Vänster sida

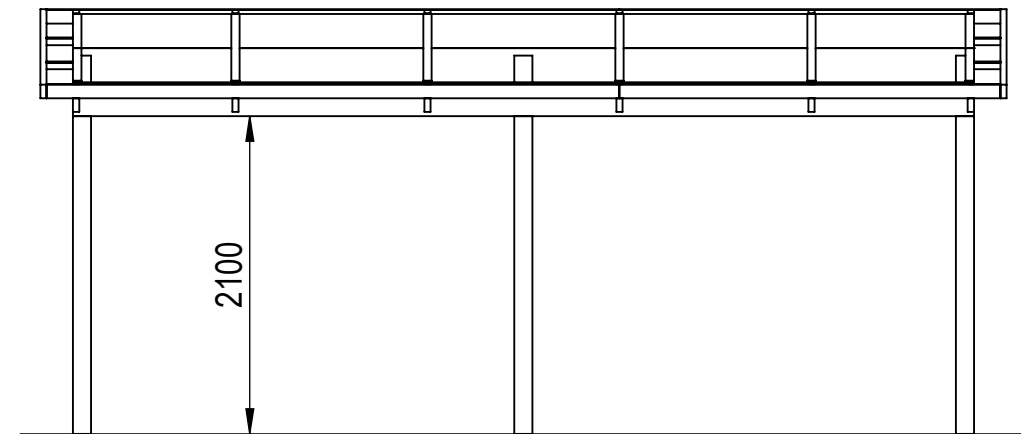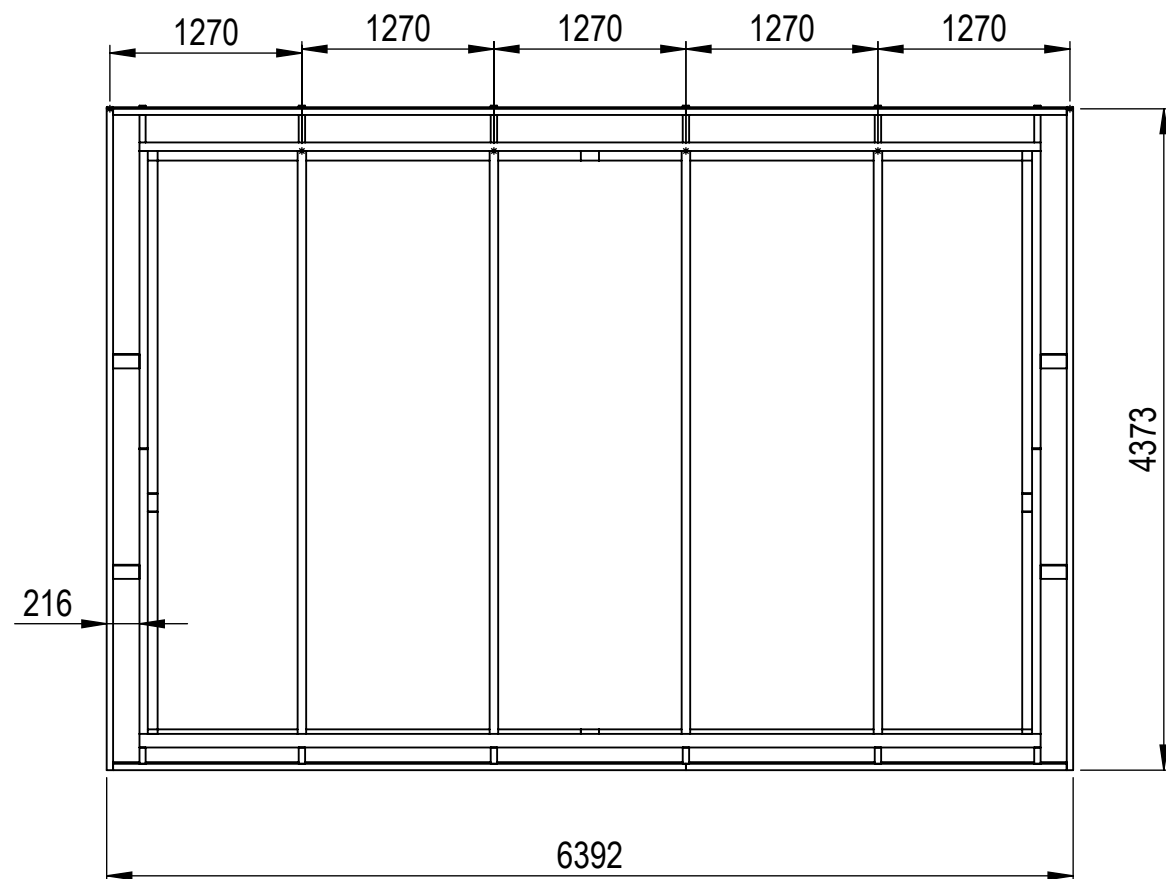

Baksida




This drawing must not be copied, transmitted or disclosed to any third party.

HALLE

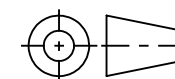


A3

Material	
Offertnr.	Färg
Ordernr.	Beredare Halle System
Weight	Datum 2022-12-12
Scale 1:50	Description Haverdal 24 m2 Snözon 2,5 Alltid
Sheet 2/29	

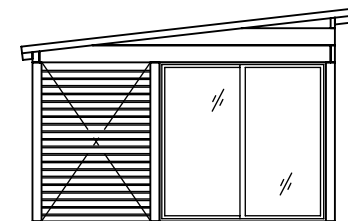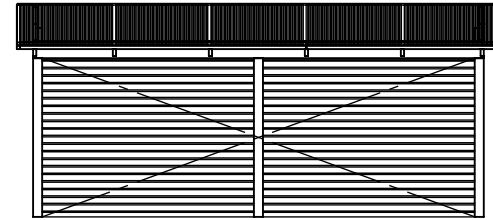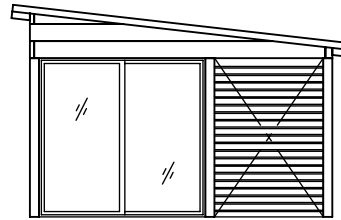

Panel och regelverk i öppningar
utan glaspartier ingår ej.


HALLE

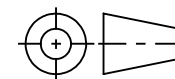


A3






Material		
Offernr.		Färg
Ordernr.		Beredare Halle System
Weight		Datum 2022-12-12
Scale	1:100	Description Haverdal 24 m2 Snözon 2,5 Alltid
Sheet	3/29	


This drawing must not be copied, transmitted or disclosed to any third party.

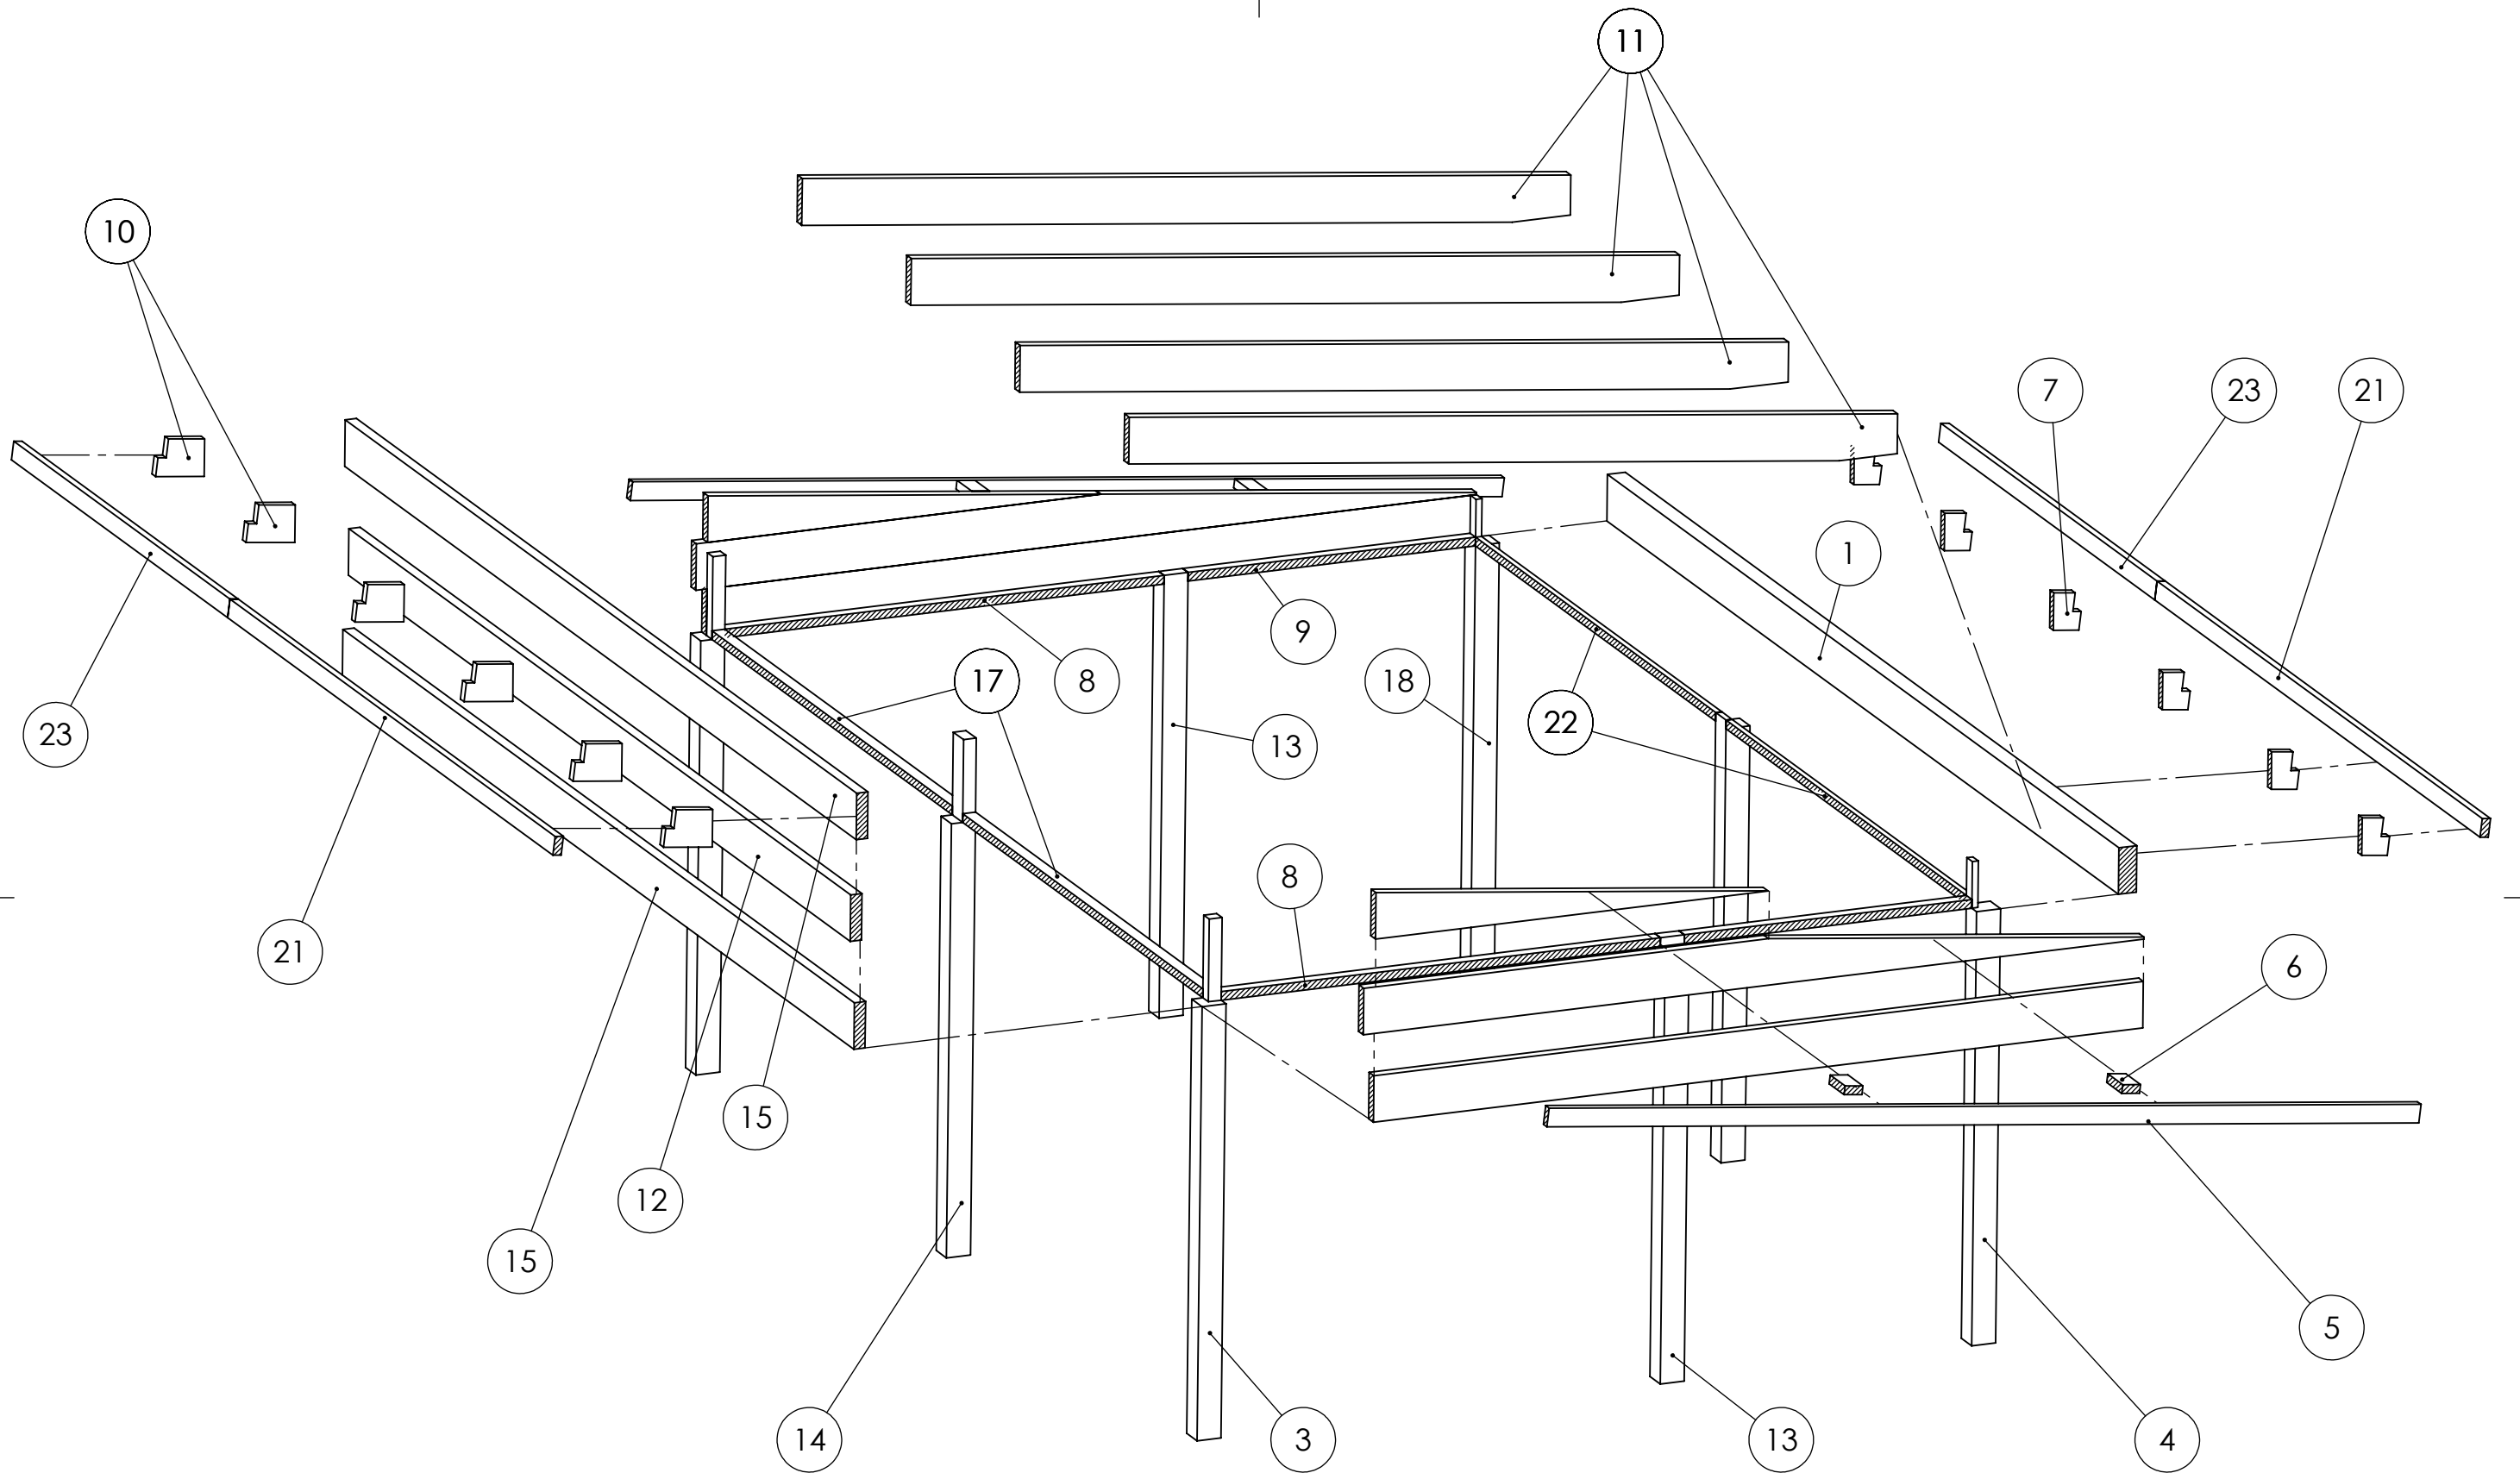

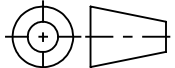
HALLE	Material	
	Offertnr.	Färg
 A3	Ordernr.	Beredare Halle System
	Weight	Datum 2022-12-12
	Scale 1:30	Description Haverdal 24 m2 Snözon 2,5 Alltid
	Sheet	

This drawing must not be copied, transmitted or disclosed to any third party.

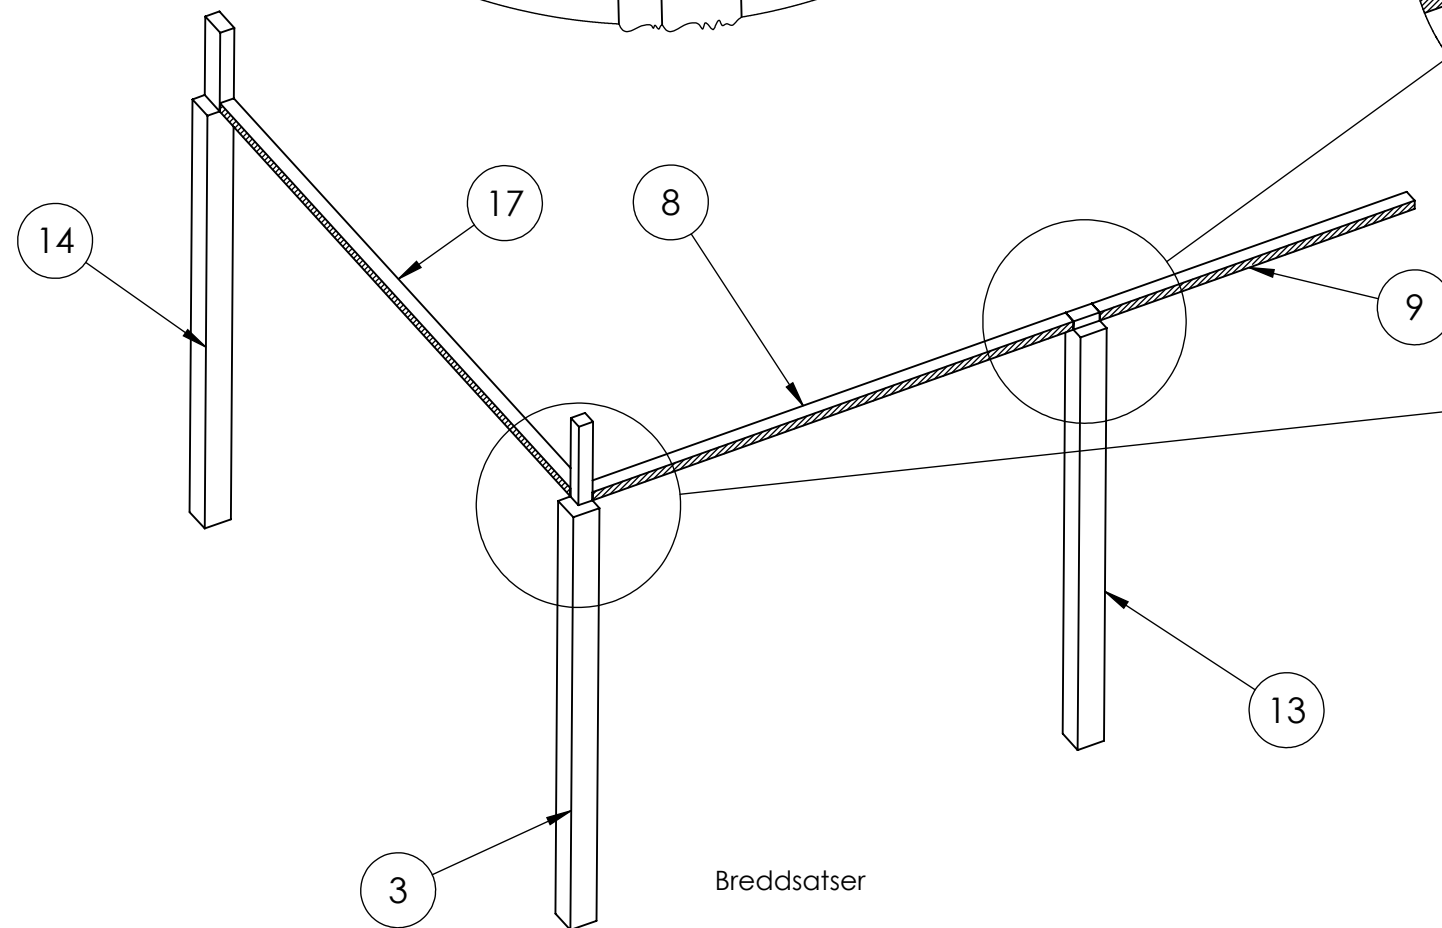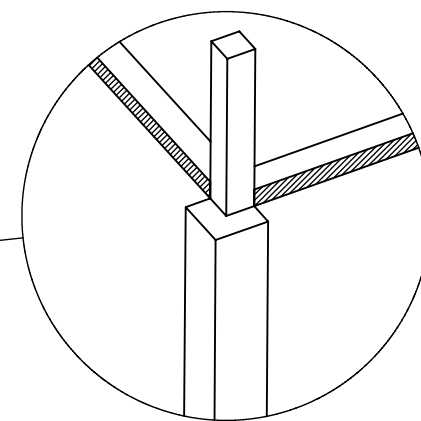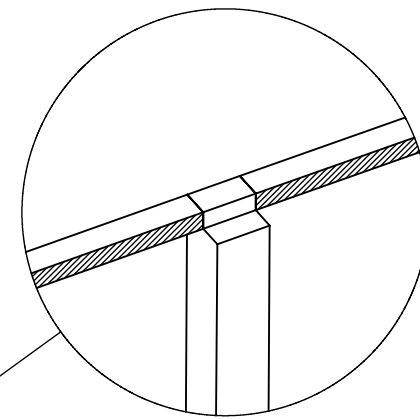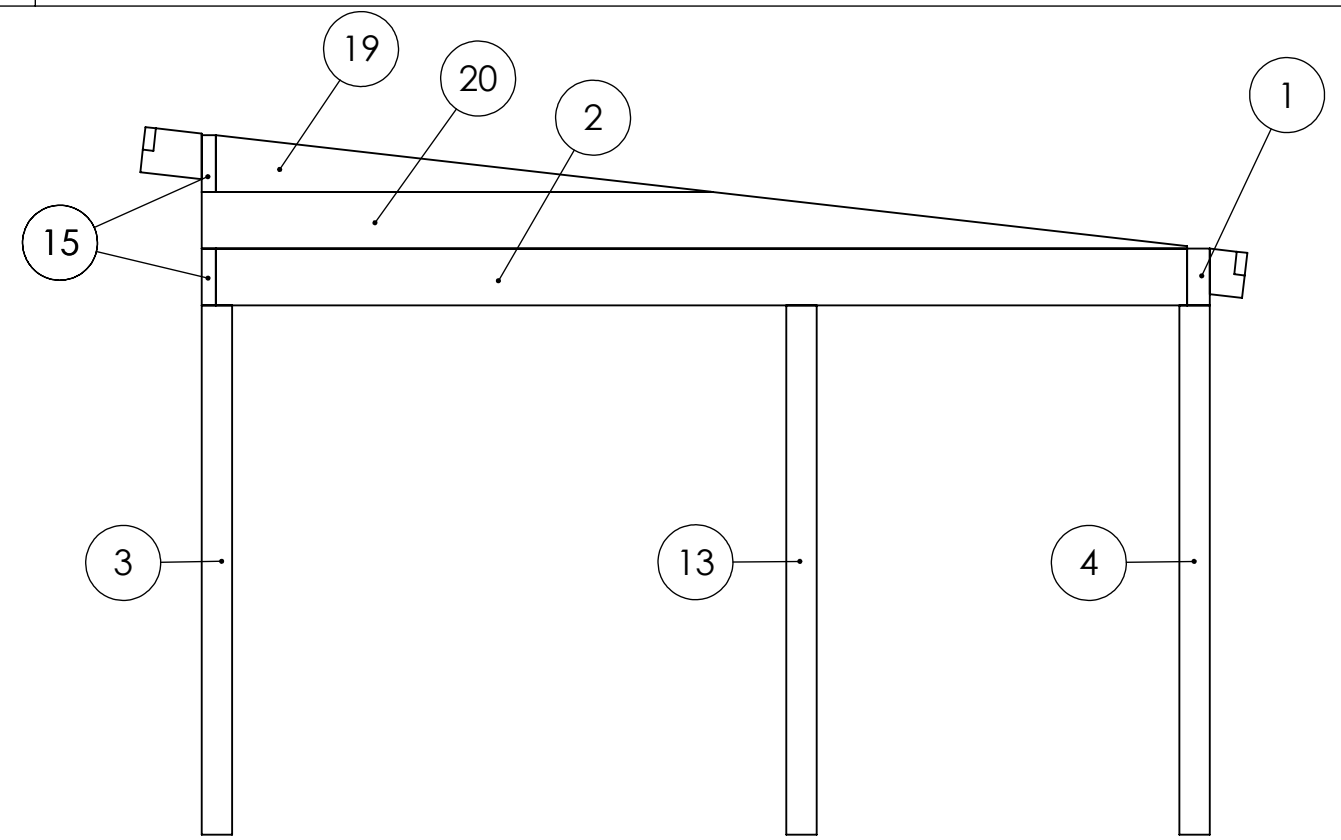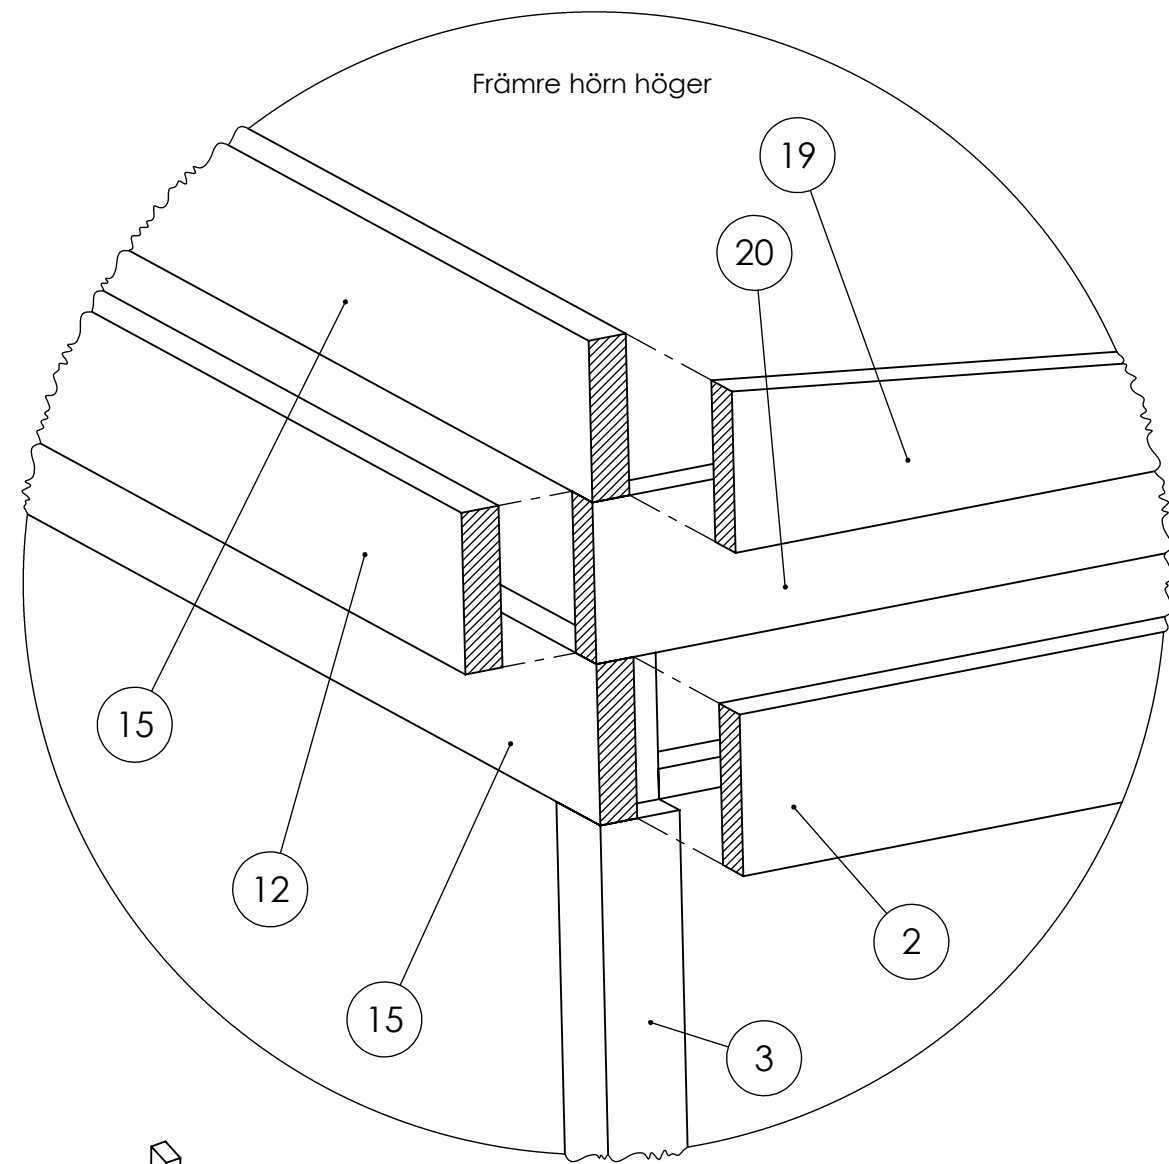


HALLE		Material	
		Offertnr.	Färg
 A3		Ordernr.	Beredare Halle System
		Weight	Datum 2022-12-12
Sheet		Description Haverdal 24 m2 Snözon 2,5 Alltid	

This drawing must not be copied, transmitted or disclosed to any third party.

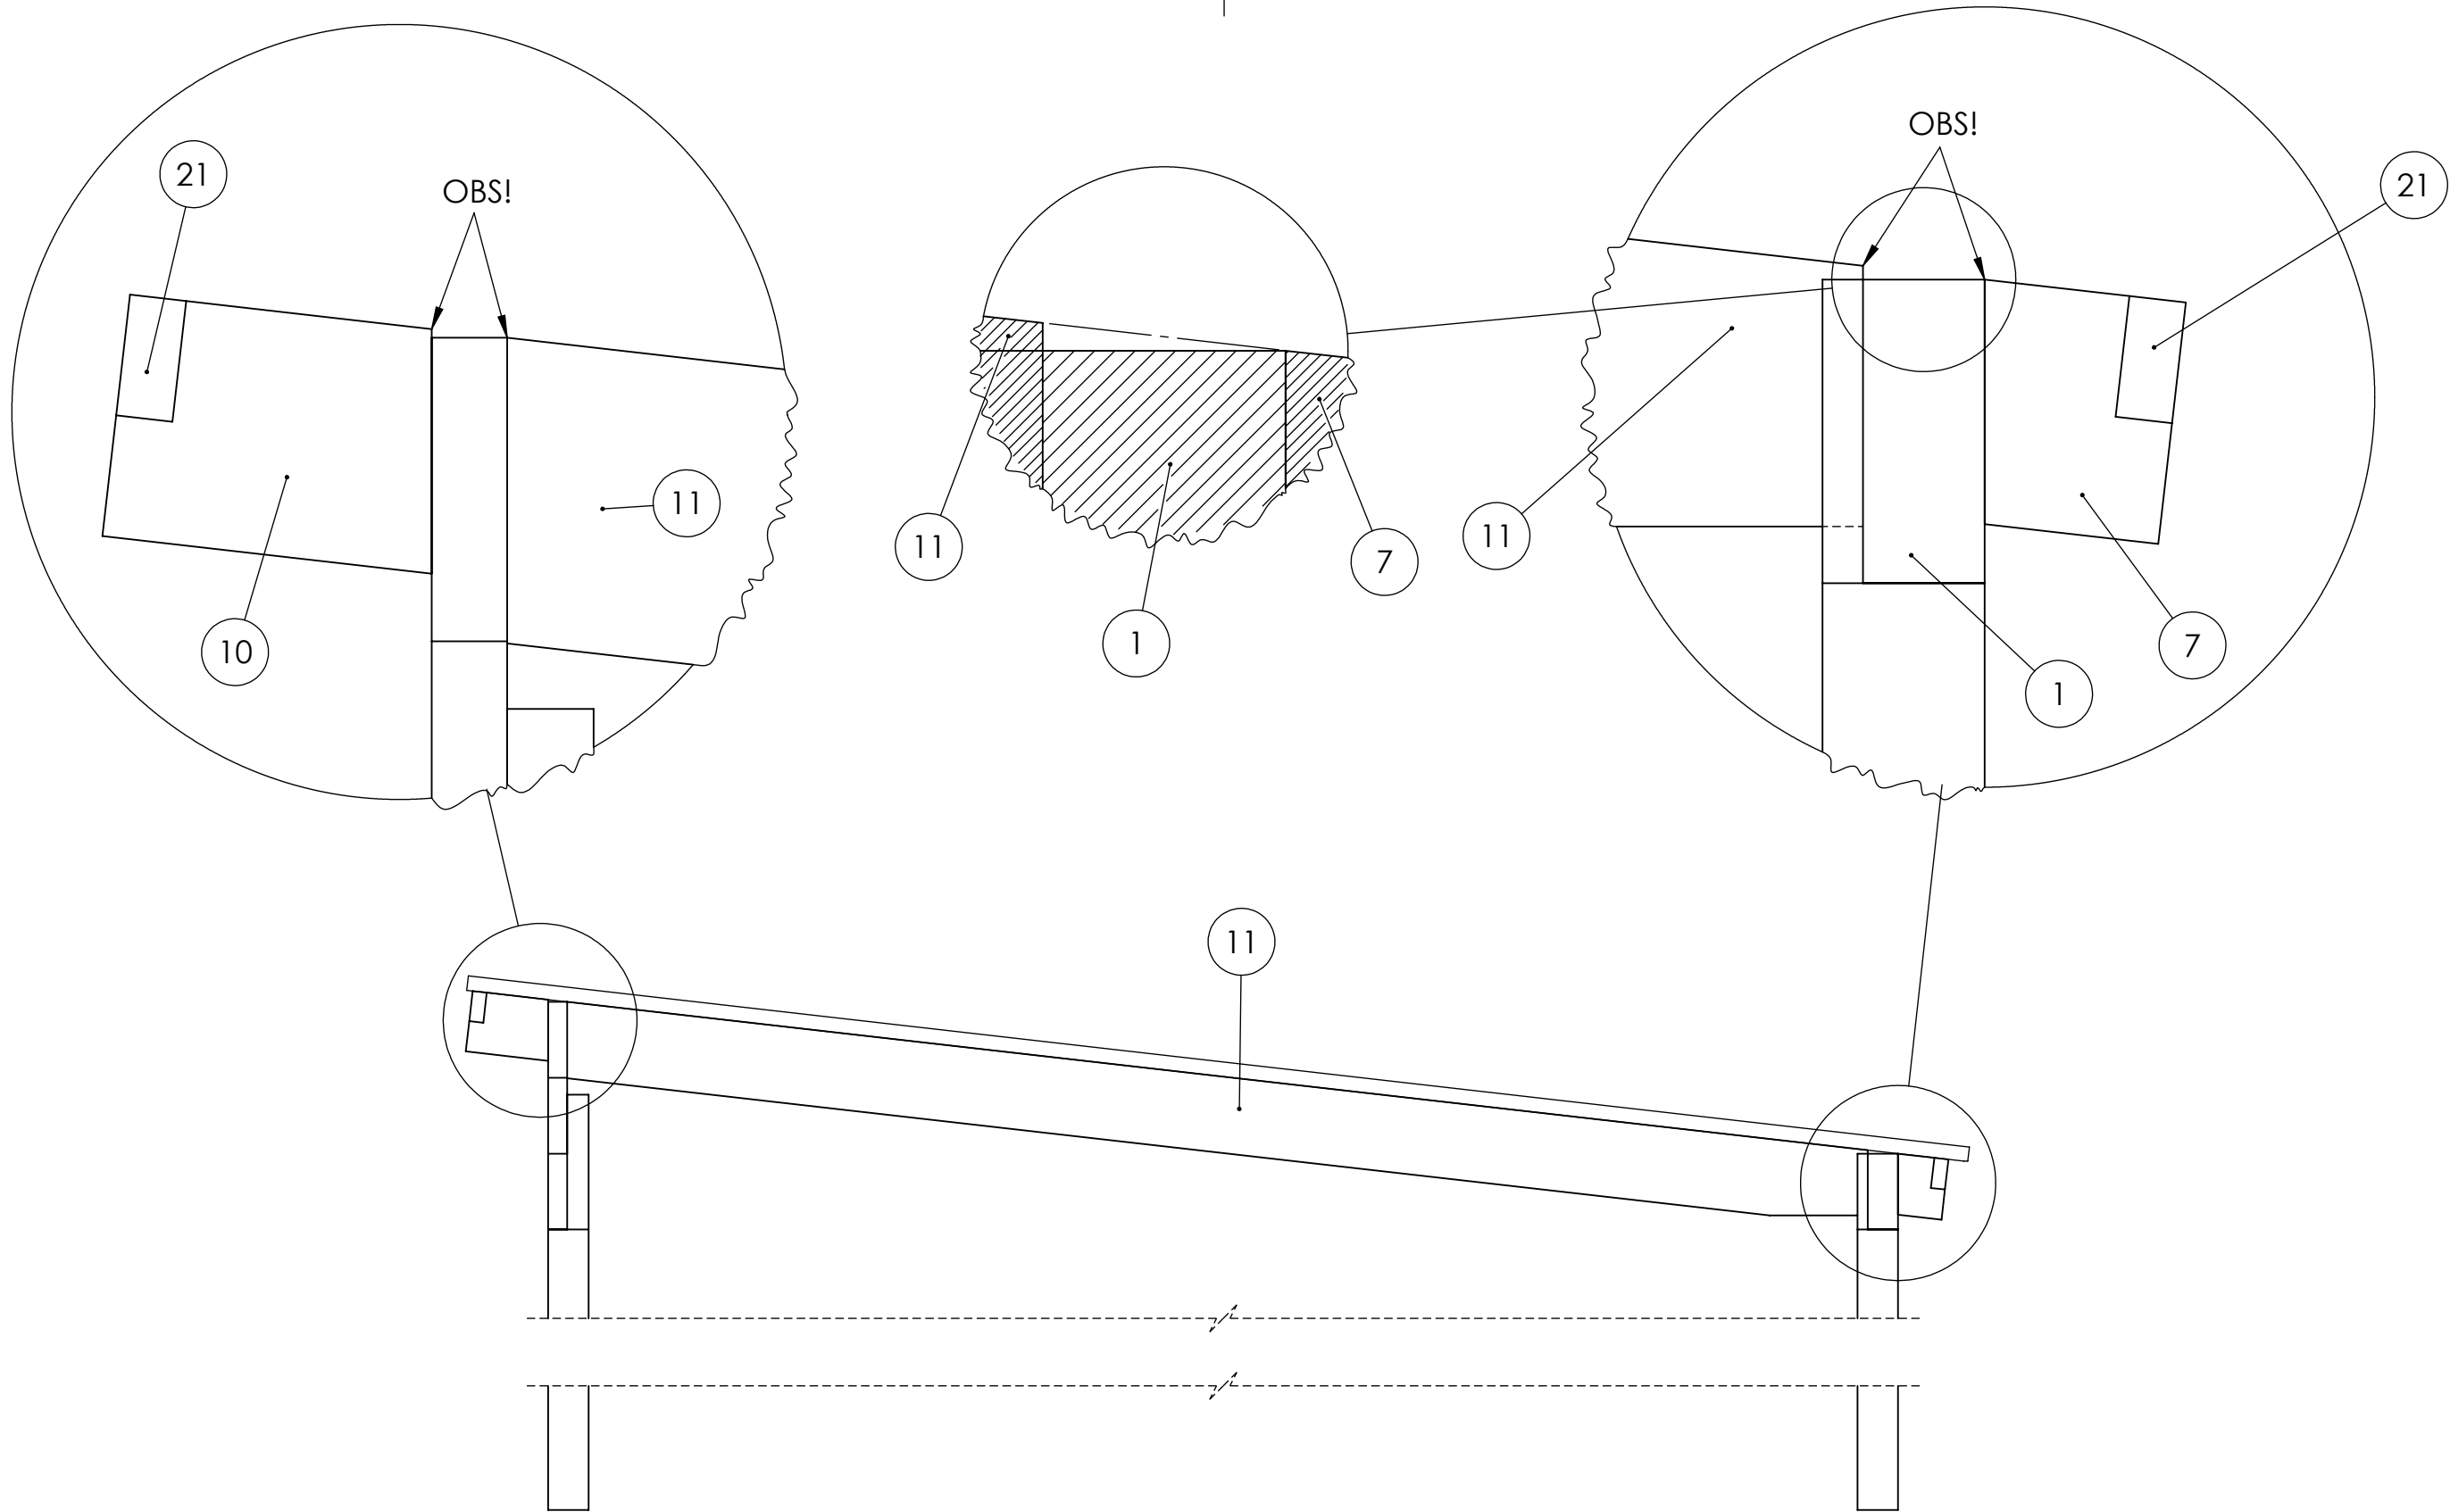

HALLE

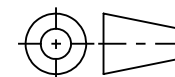

A3

Material	
Offertnr.	Färg
Ordernr.	Beredare Halle System
Weight	Datum 2022-12-12
Scale 1:20	Description Haverdal 24 m2 Snözon 2,5 Alltid
Sheet 6/29	