
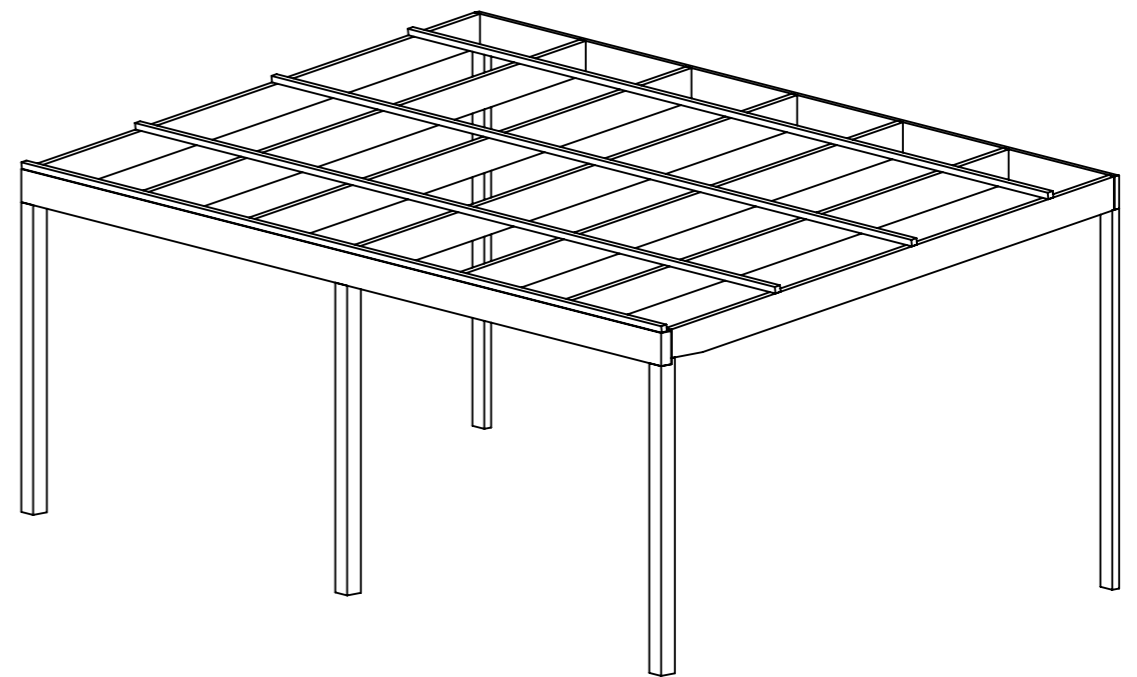
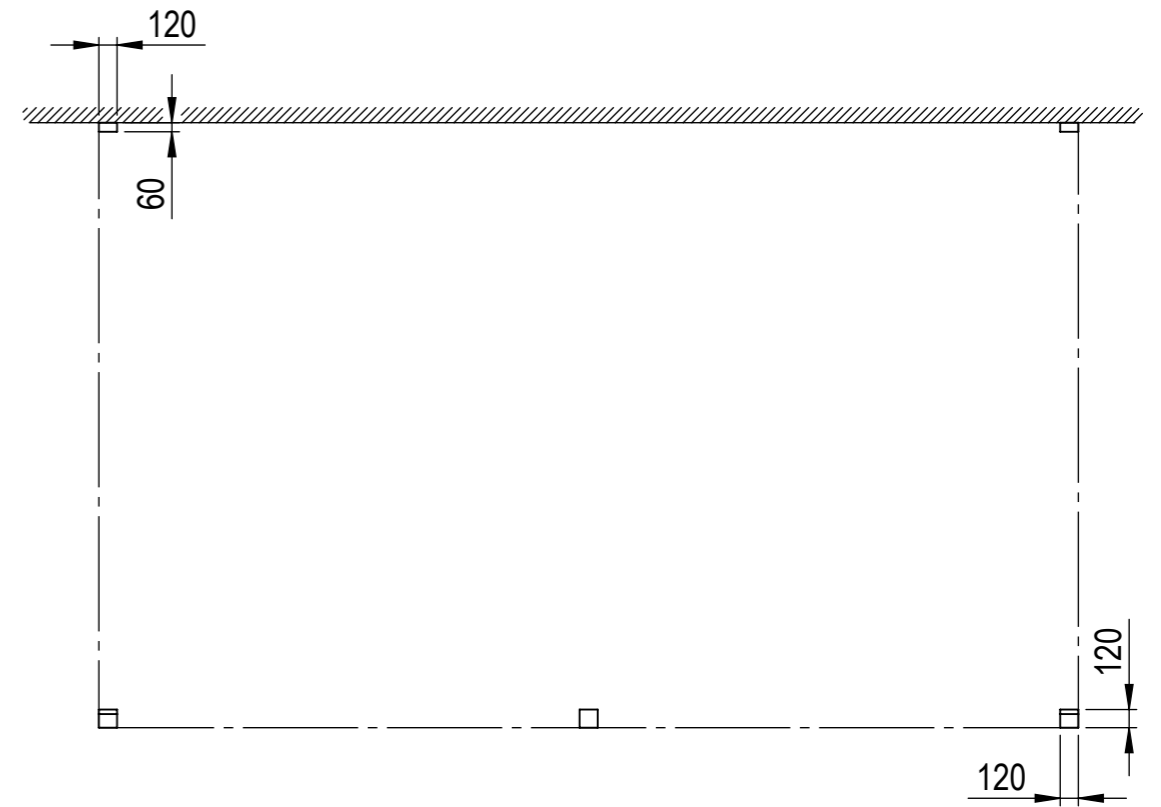


This drawing must not be copied, transmitted or disclosed to any third party.

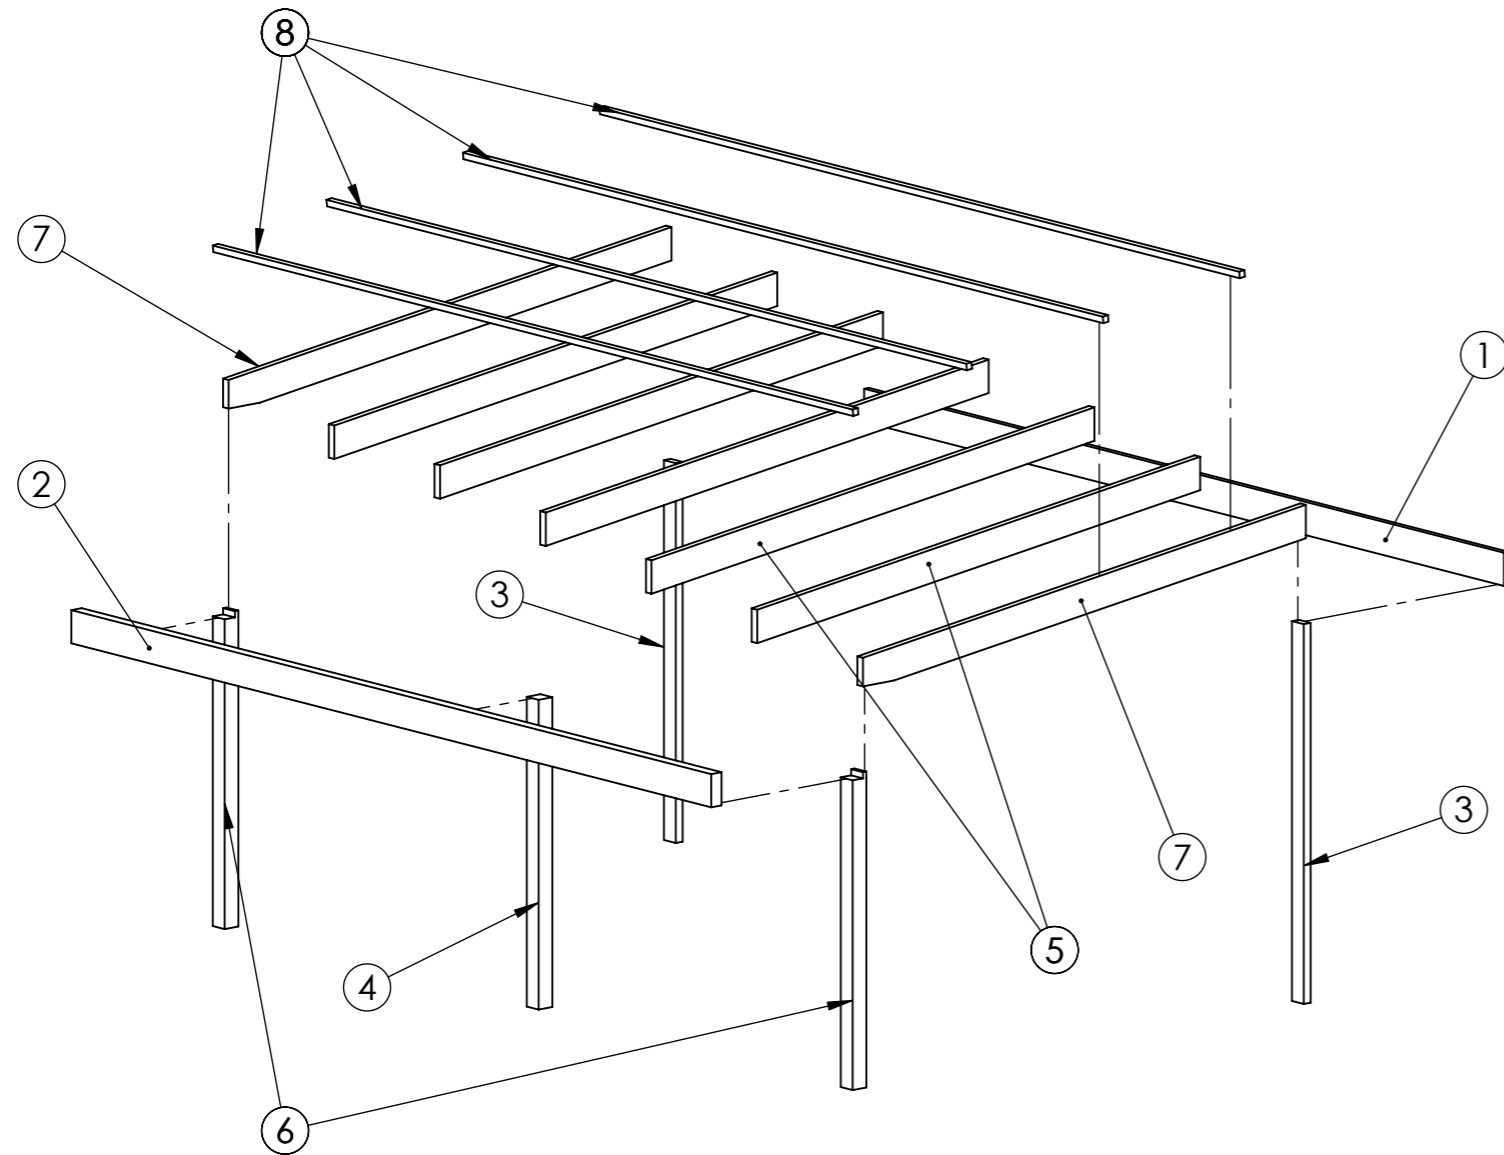

Nr.	Kategori
1	Väggbalk
2	Frontbalk
3	Väggpelare
4	Mittpelare
5	Takbalk
6	Pelare
7	Takbalk gavel
8	(Tvärregel) endast vid korrugerad plast

A3

Scale 1:50
Sheet 1

Description
Enkel stomme